


12450




YLÄKKUNAT 6KPL 10Mx7M
YLÄREUNA h=58M

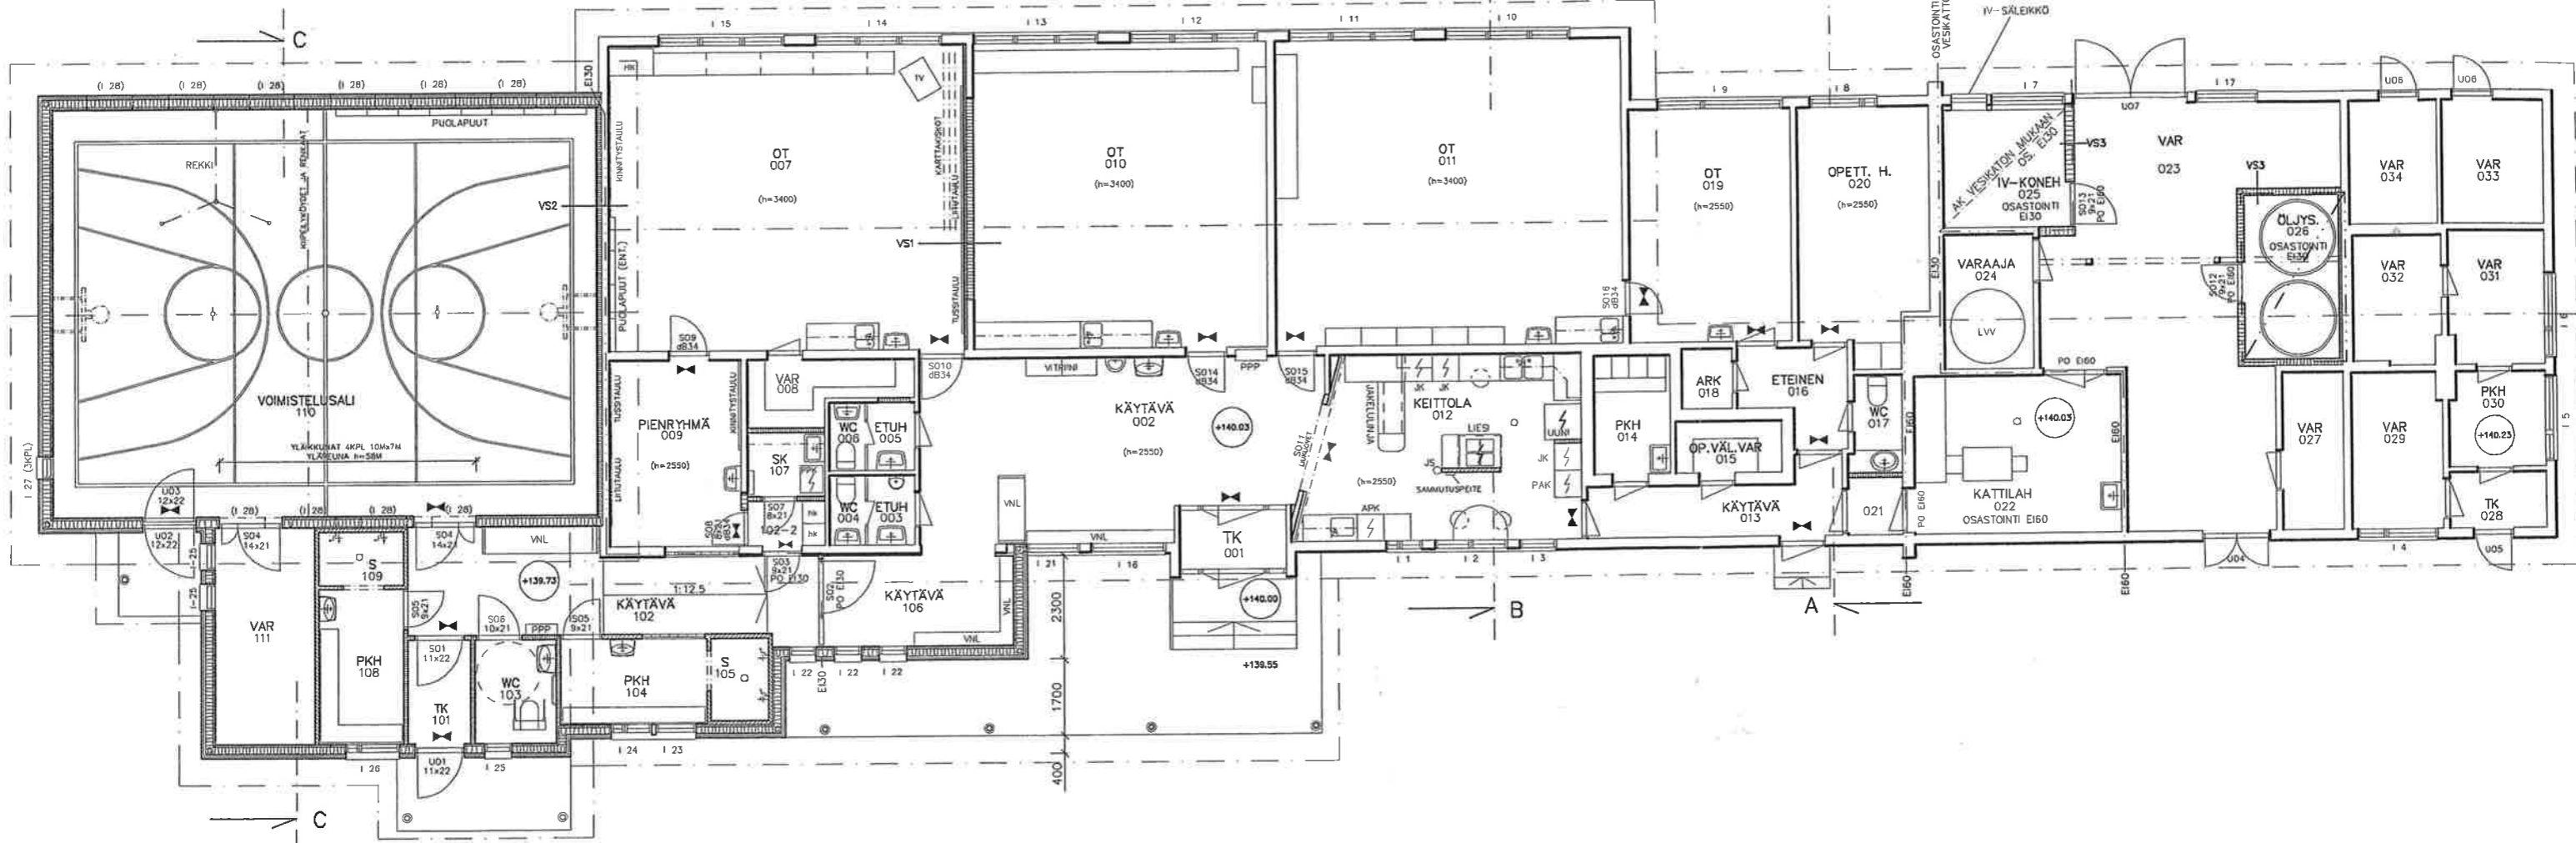


3600 8200 4800

LAAJENNUS

RAKENNUKSEN PALOLUOKKA P3
 RAKENNUS VARUSTETAAN POISTUMISTEIDEN MERKKIVALAISTUKSELLA
 KONEELLINEN ILMANVAIHTO

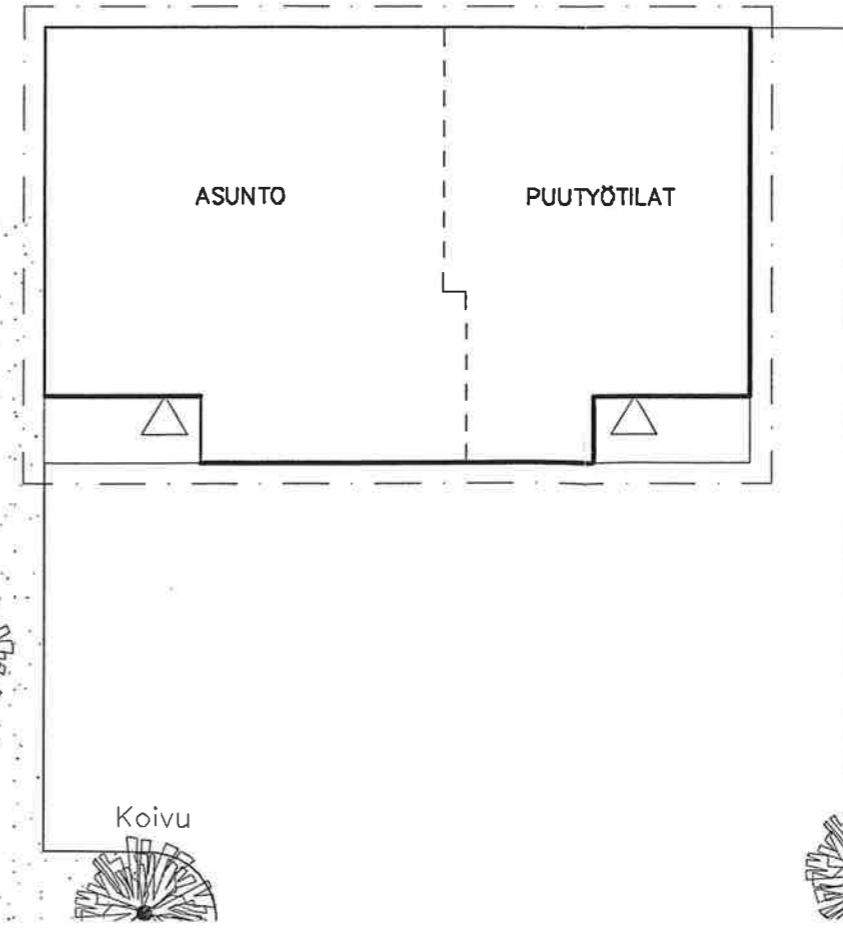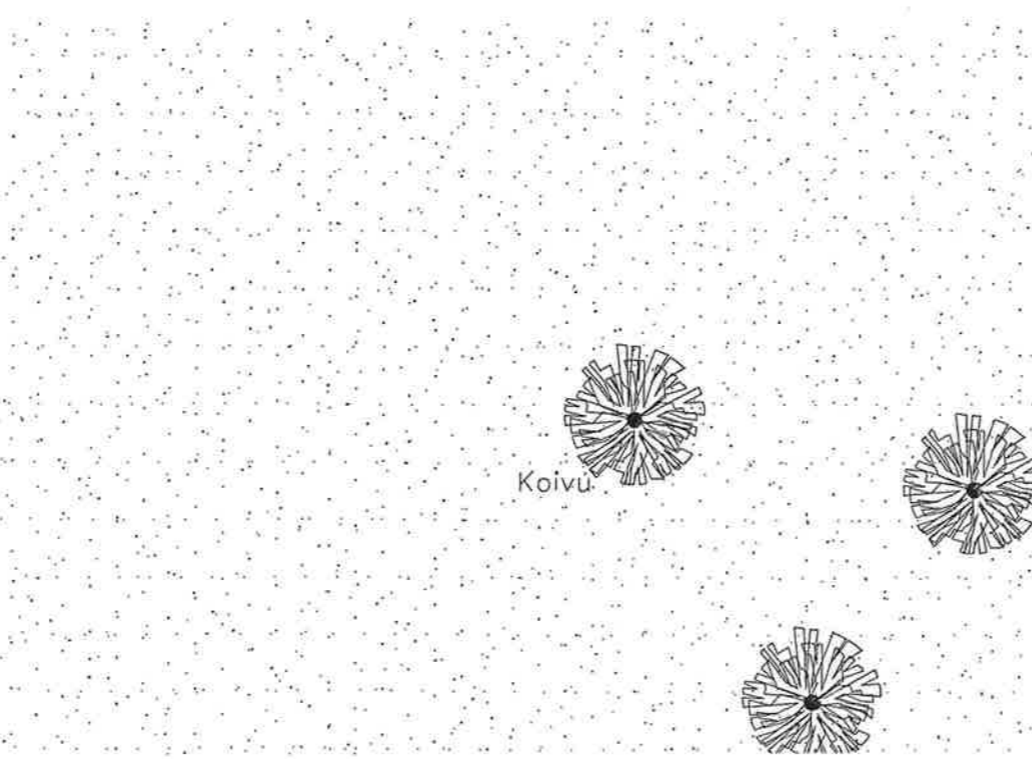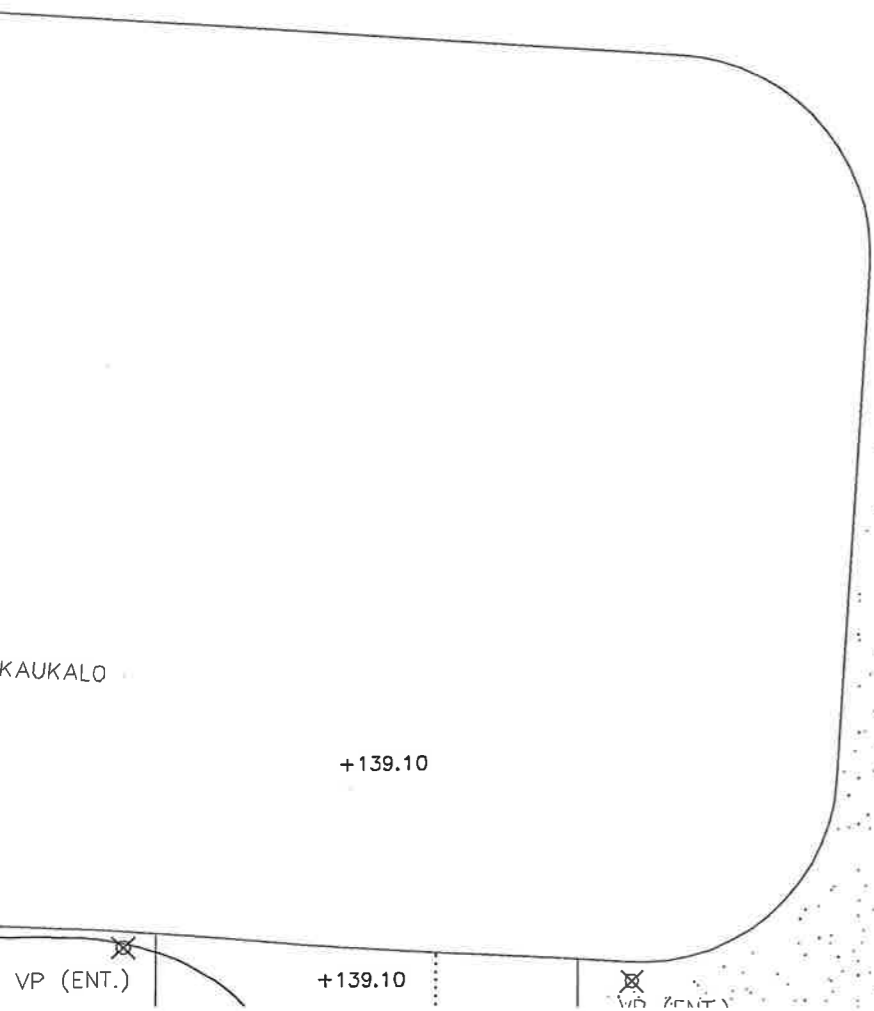

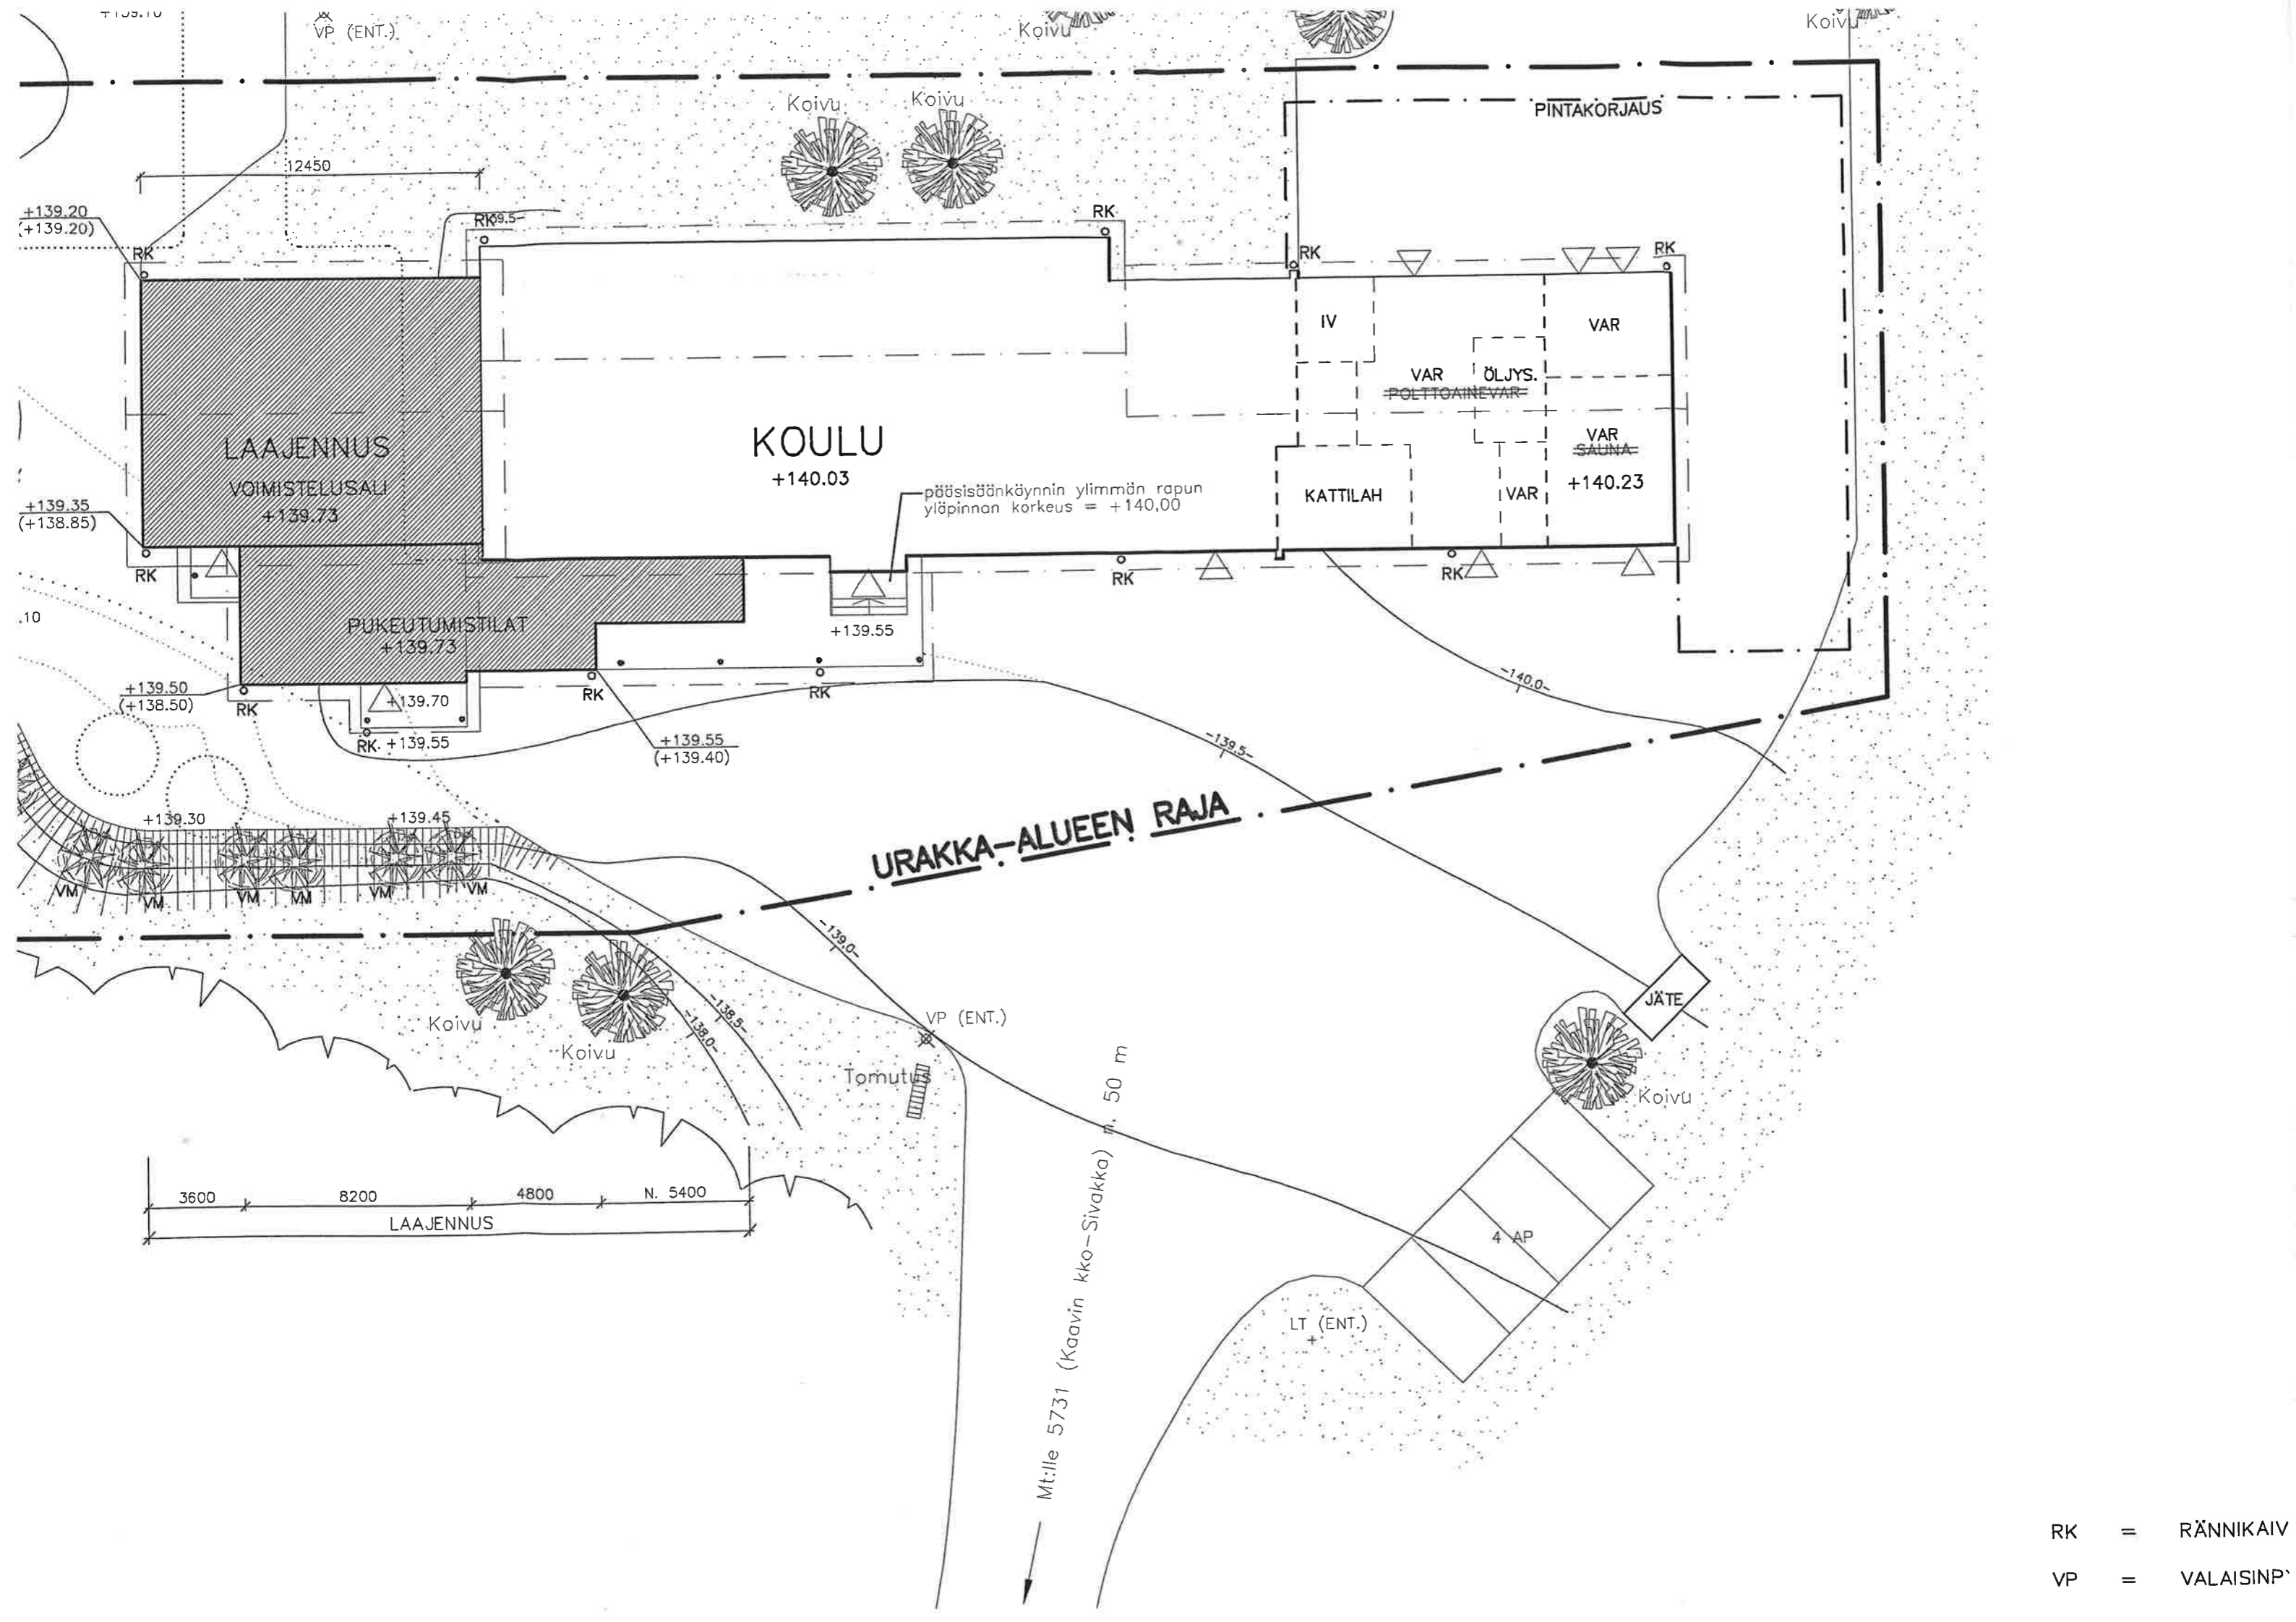

RK = RÄNNIKÄIV
VP = VALAISINP